



FASERINGSTEKENING

16.341 - Vervangen Riolering Troelstralaan e.o. (Vijfhoek)

Sturm BV

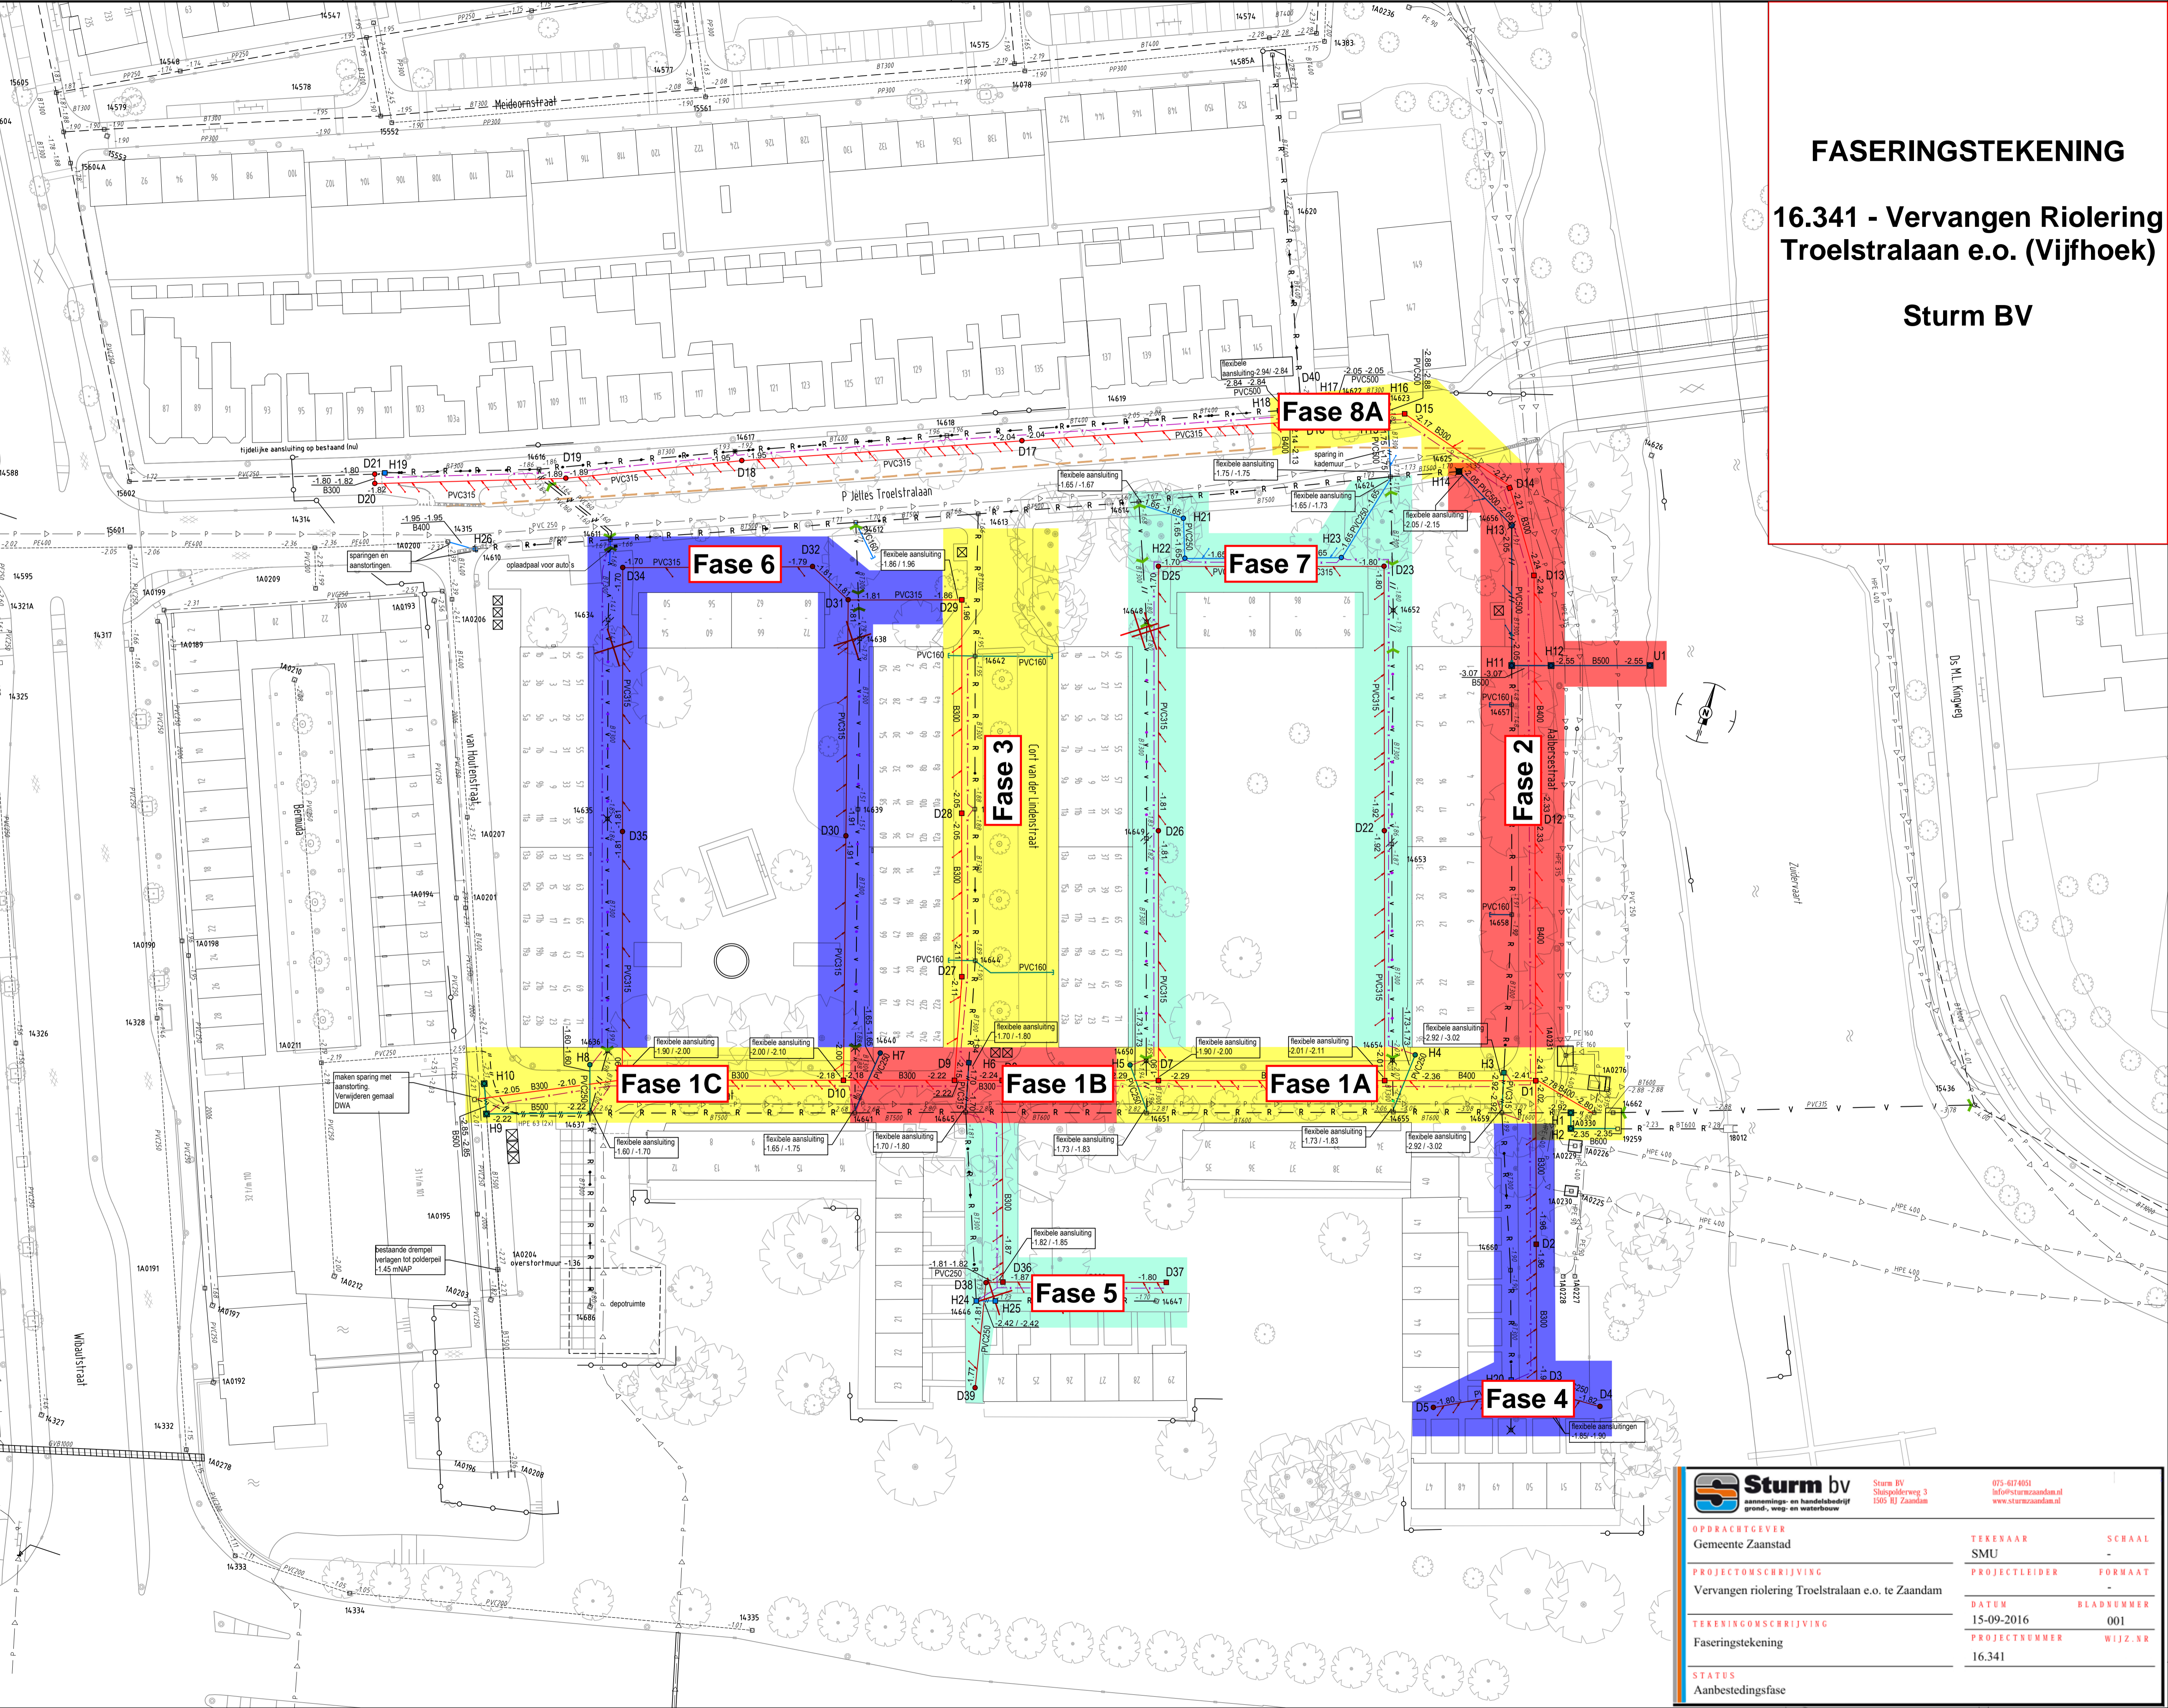

 Sturm bv aanleg- en handelsbedrijf grond-, weg- en waterbouw	Sturm BV Shopolderweg 3 1505 HJ Zaandam	075-0174051 info@sturmzaandam.nl www.sturmzaandam.nl
OPDRACHTGEVER Gemeente Zaanstad	TEKENAAR SMU	SCHAAL -
PROJECTOMSCHRIJVING Vervangen riolering Troelstralaan e.o. te Zaandam	PROJECTLEIDER	FORMAAT -
TEKENINGOMSCHRIJVING Faseringstekening	DATUM 15-09-2016	BLADNUMMER 001
STATUS Aanbestedingsfase	PROJECTNUMMER 16.341	WIJZ.NR -